




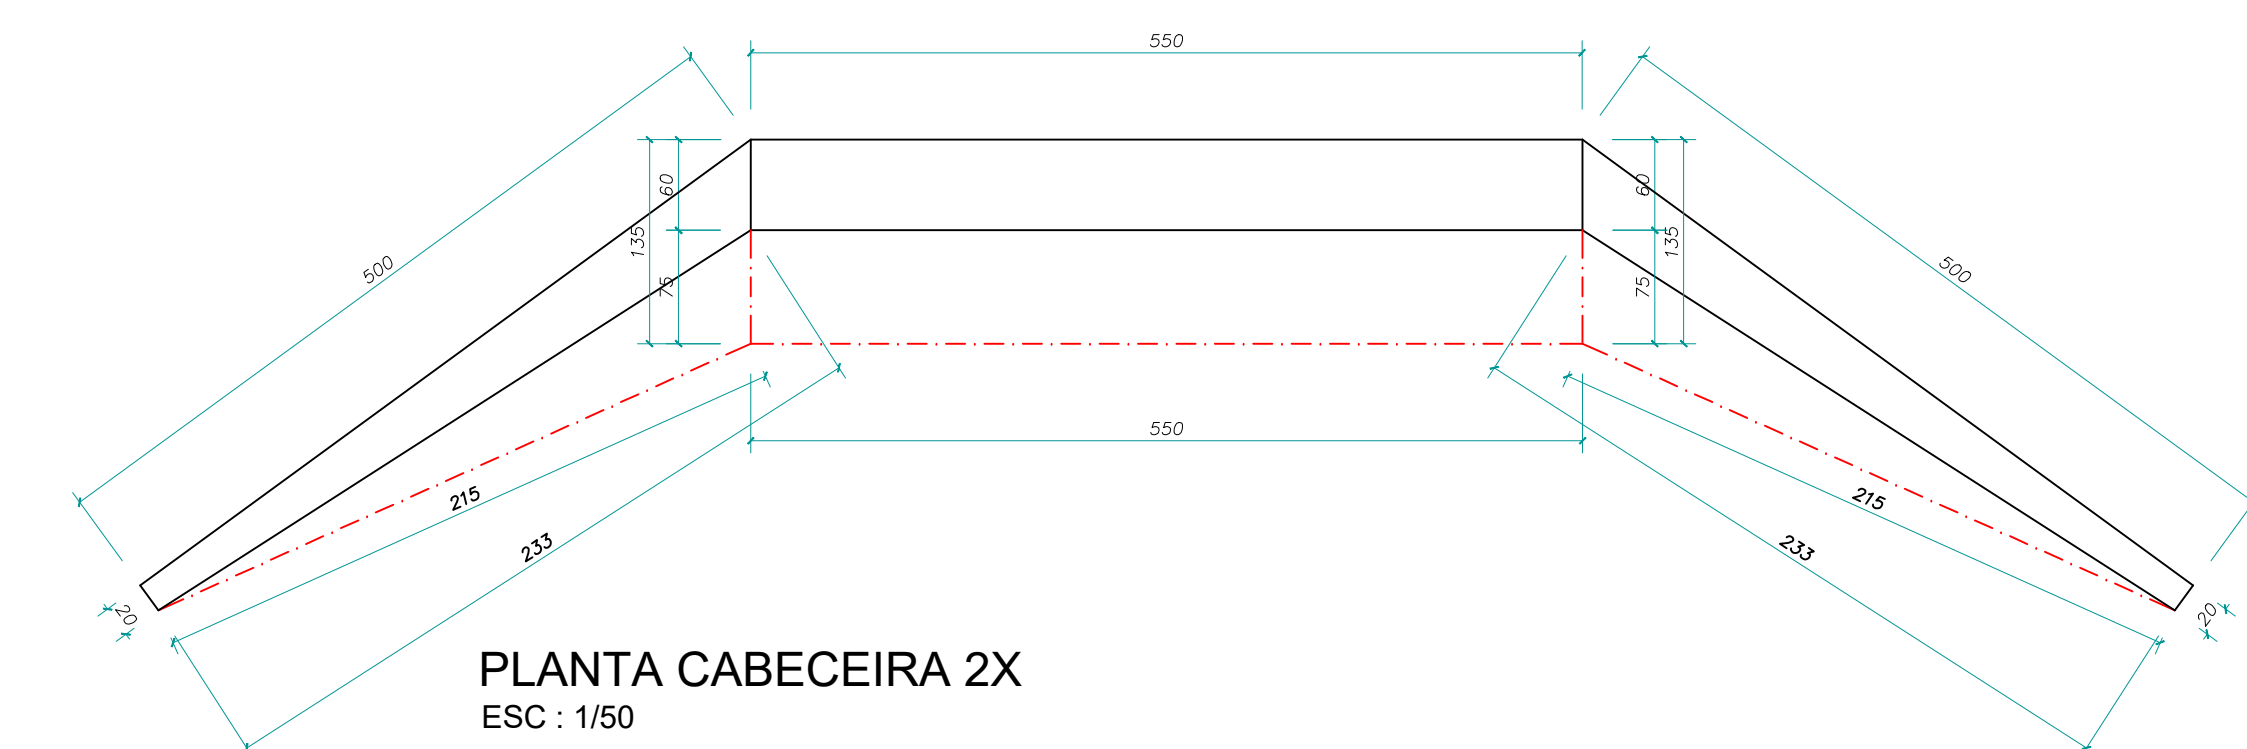


PLANTA CABECEIRA 2X
ESC : 1/50

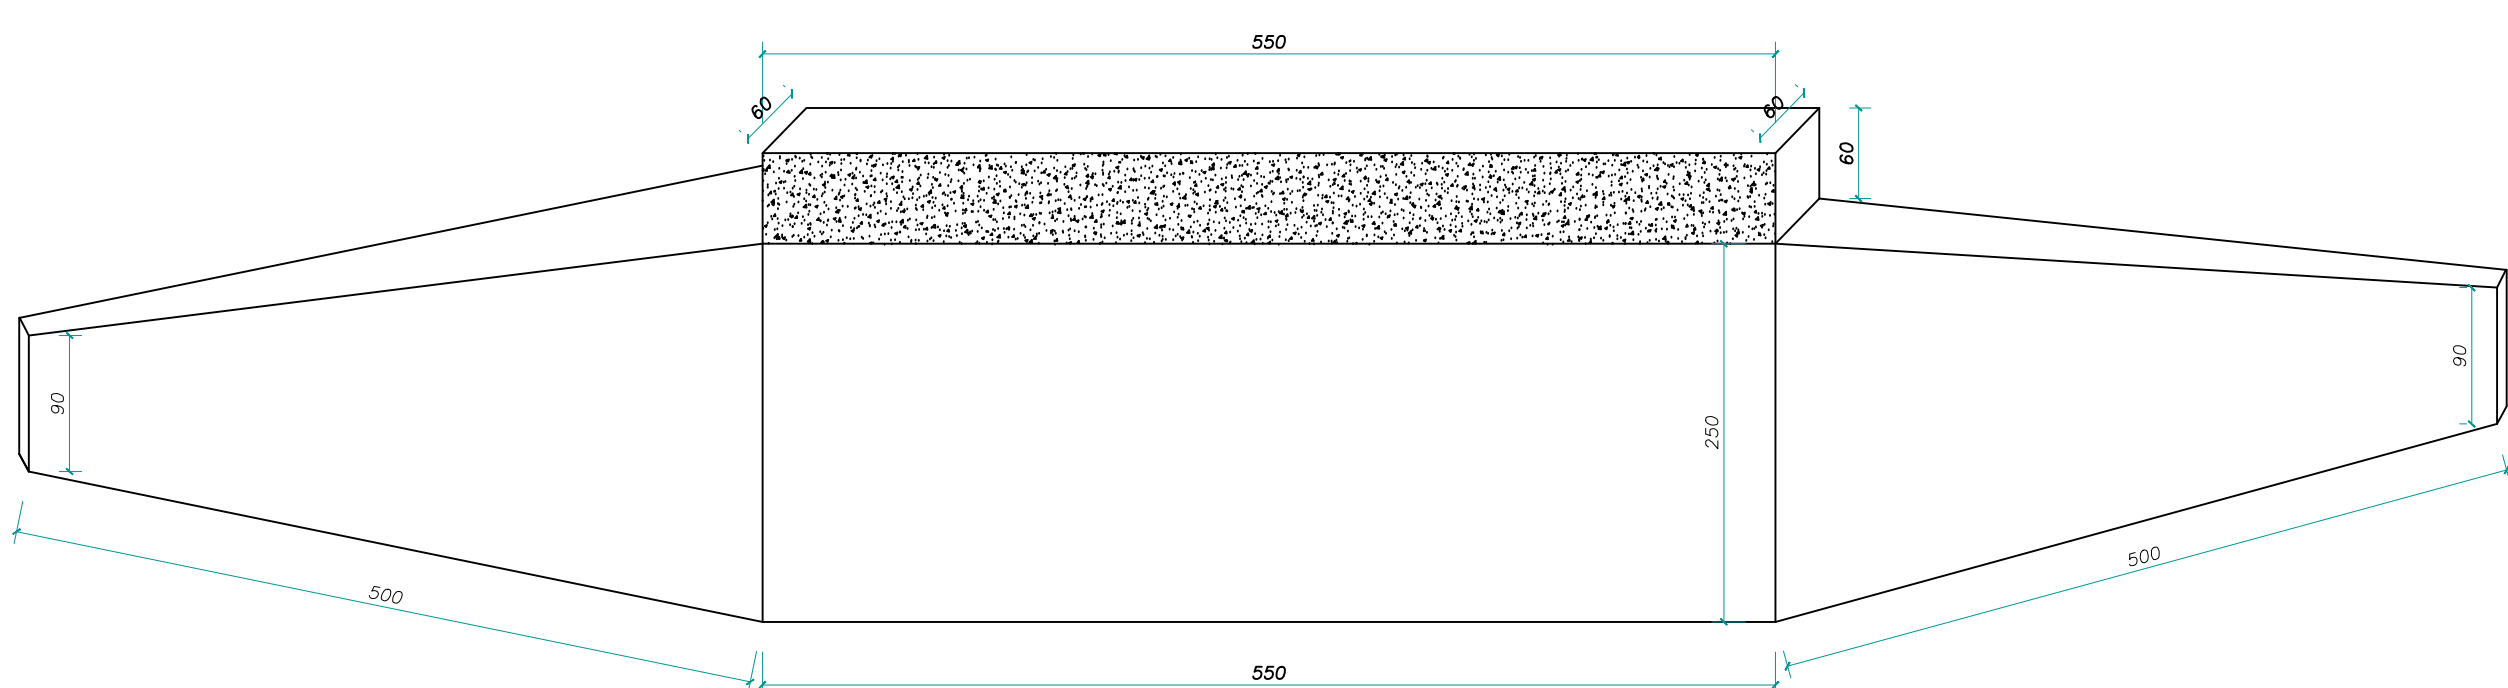


Elevação
Cabeceira lado direito
Sem Escala

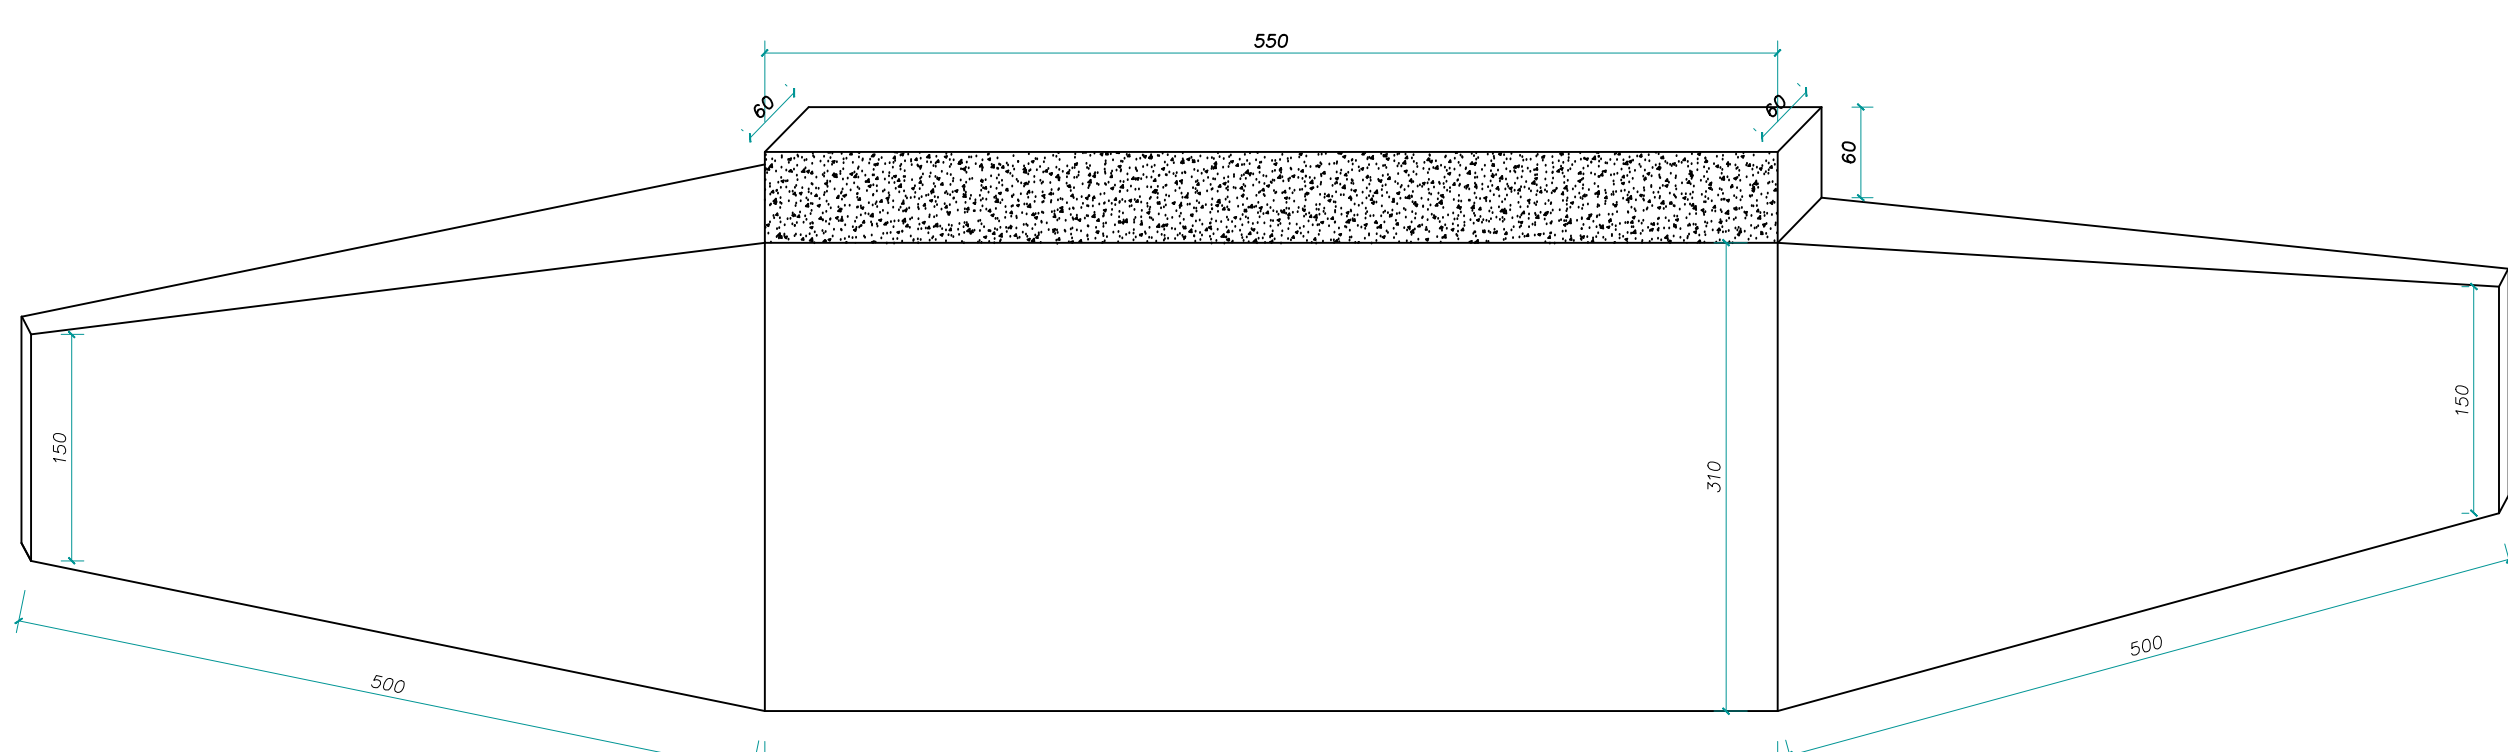

Elevação
Cabeceira lado Esquerdo
Sem Escala

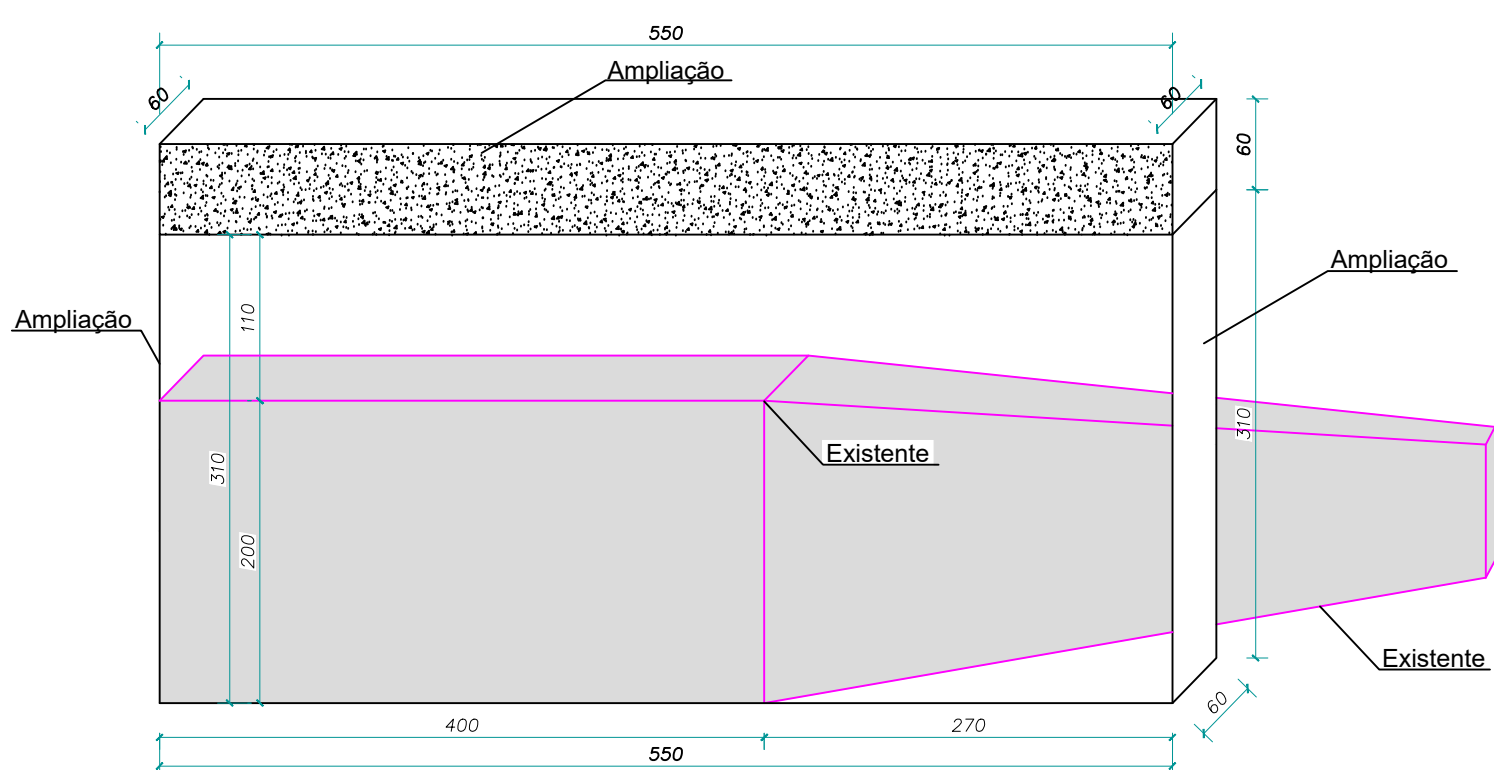

Elevação
Cabeceira Central
Sem Escala

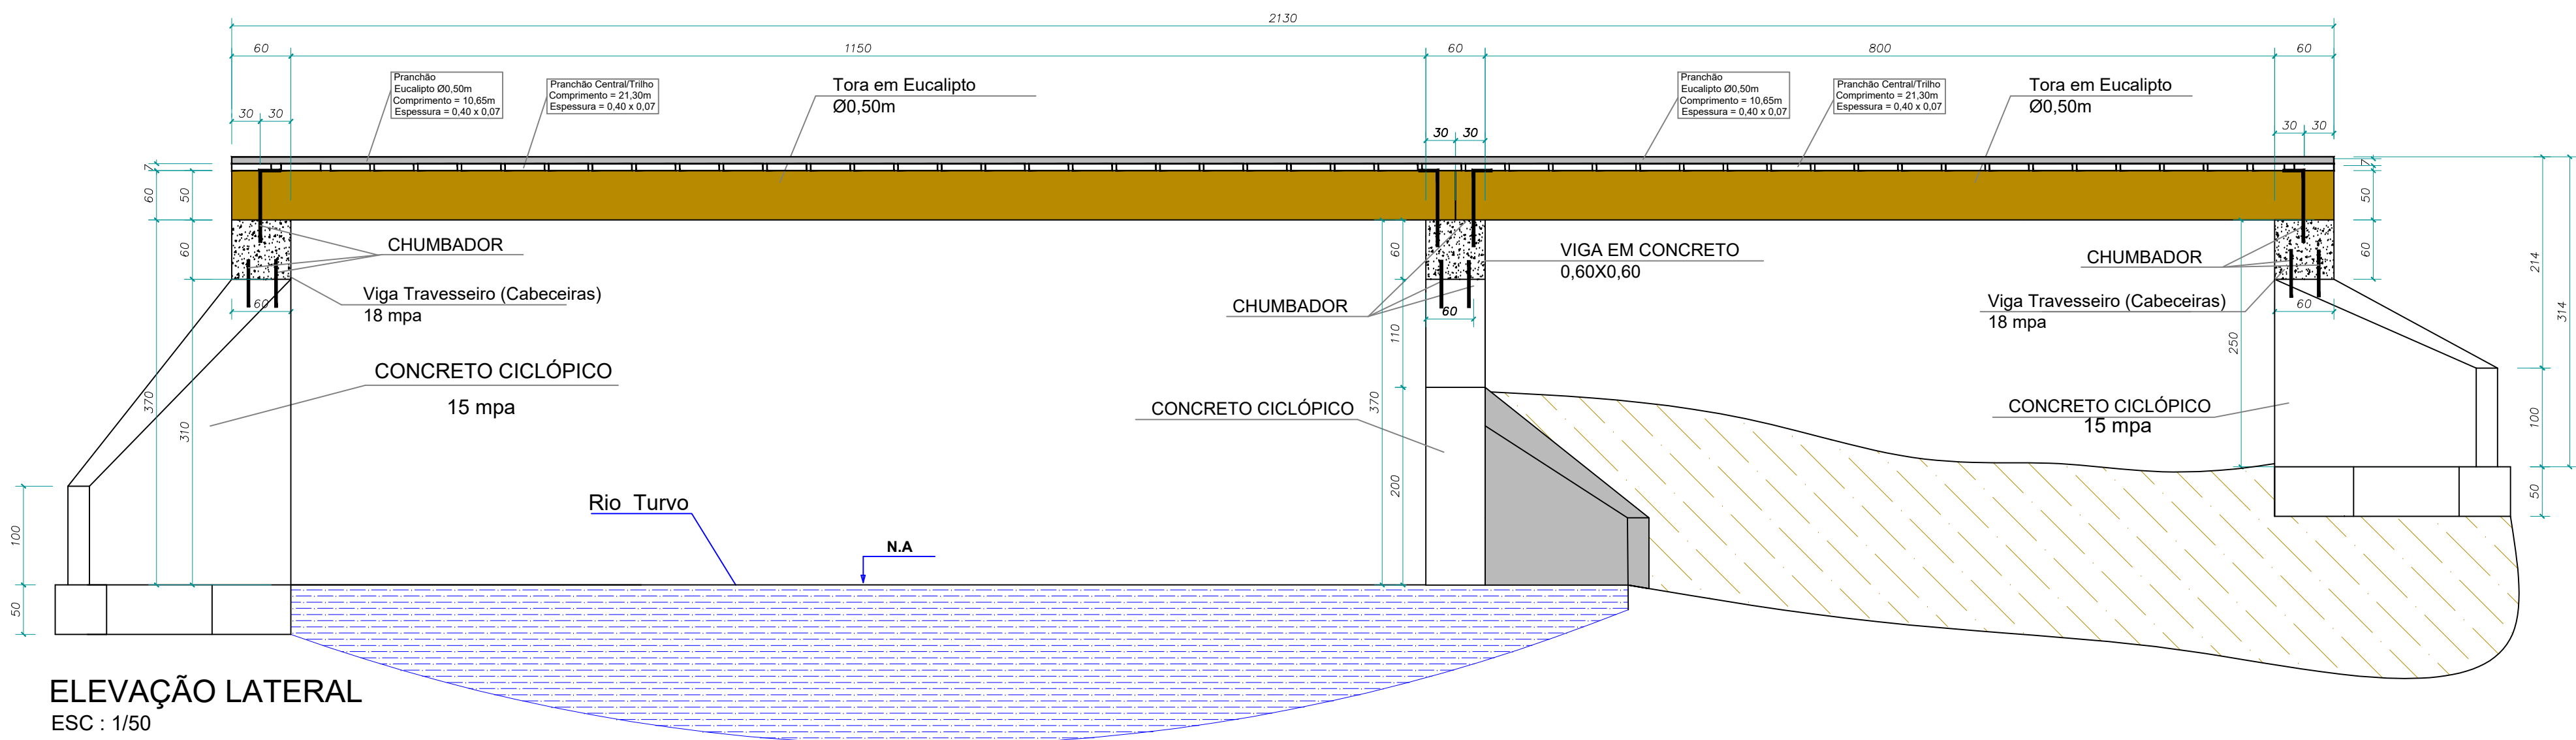

Elevação LATERAL
ESC : 1/50

-ESPAÇO RESERVADO A PM-		-DEMAIS ÓRGÃOS-	
RESP.	OBRA	LOCAL	
GOP	PROJETO PONTE RIO TURVO	INÁCIO MARTINS	
ENR. CIVIL	PREF. MUN. DE INÁCIO MARTINS	DATA	
LEANDRO SCHANDOSKI	TÍTULO	15/04/25	
OBRA PR-71.205/D	PONTE SOBRE O RIO TURVO	ÁREA (m²)	
41 9183 3250	(CONST. EM CONCRETO CICLÓPICO E VIGAS EM MADEIRA)	117,15 m²	
42 9971-8983	LARGURA DA PONTE: 5,50m / EXTENSÃO: 21,30m	ESC	
leandrochamoski@gmail.com	PREF. MUN. DE INÁCIO MARTINS	INDICADA	
	PROF. LEANDRO SCHANDOSKI	FOL	
	RESP.	02/02	